Diplomarbeit 2007 -

"Ausstellungsflächen und Kongresszentrum auf dem Gelände des Altklinikums Bergheim"

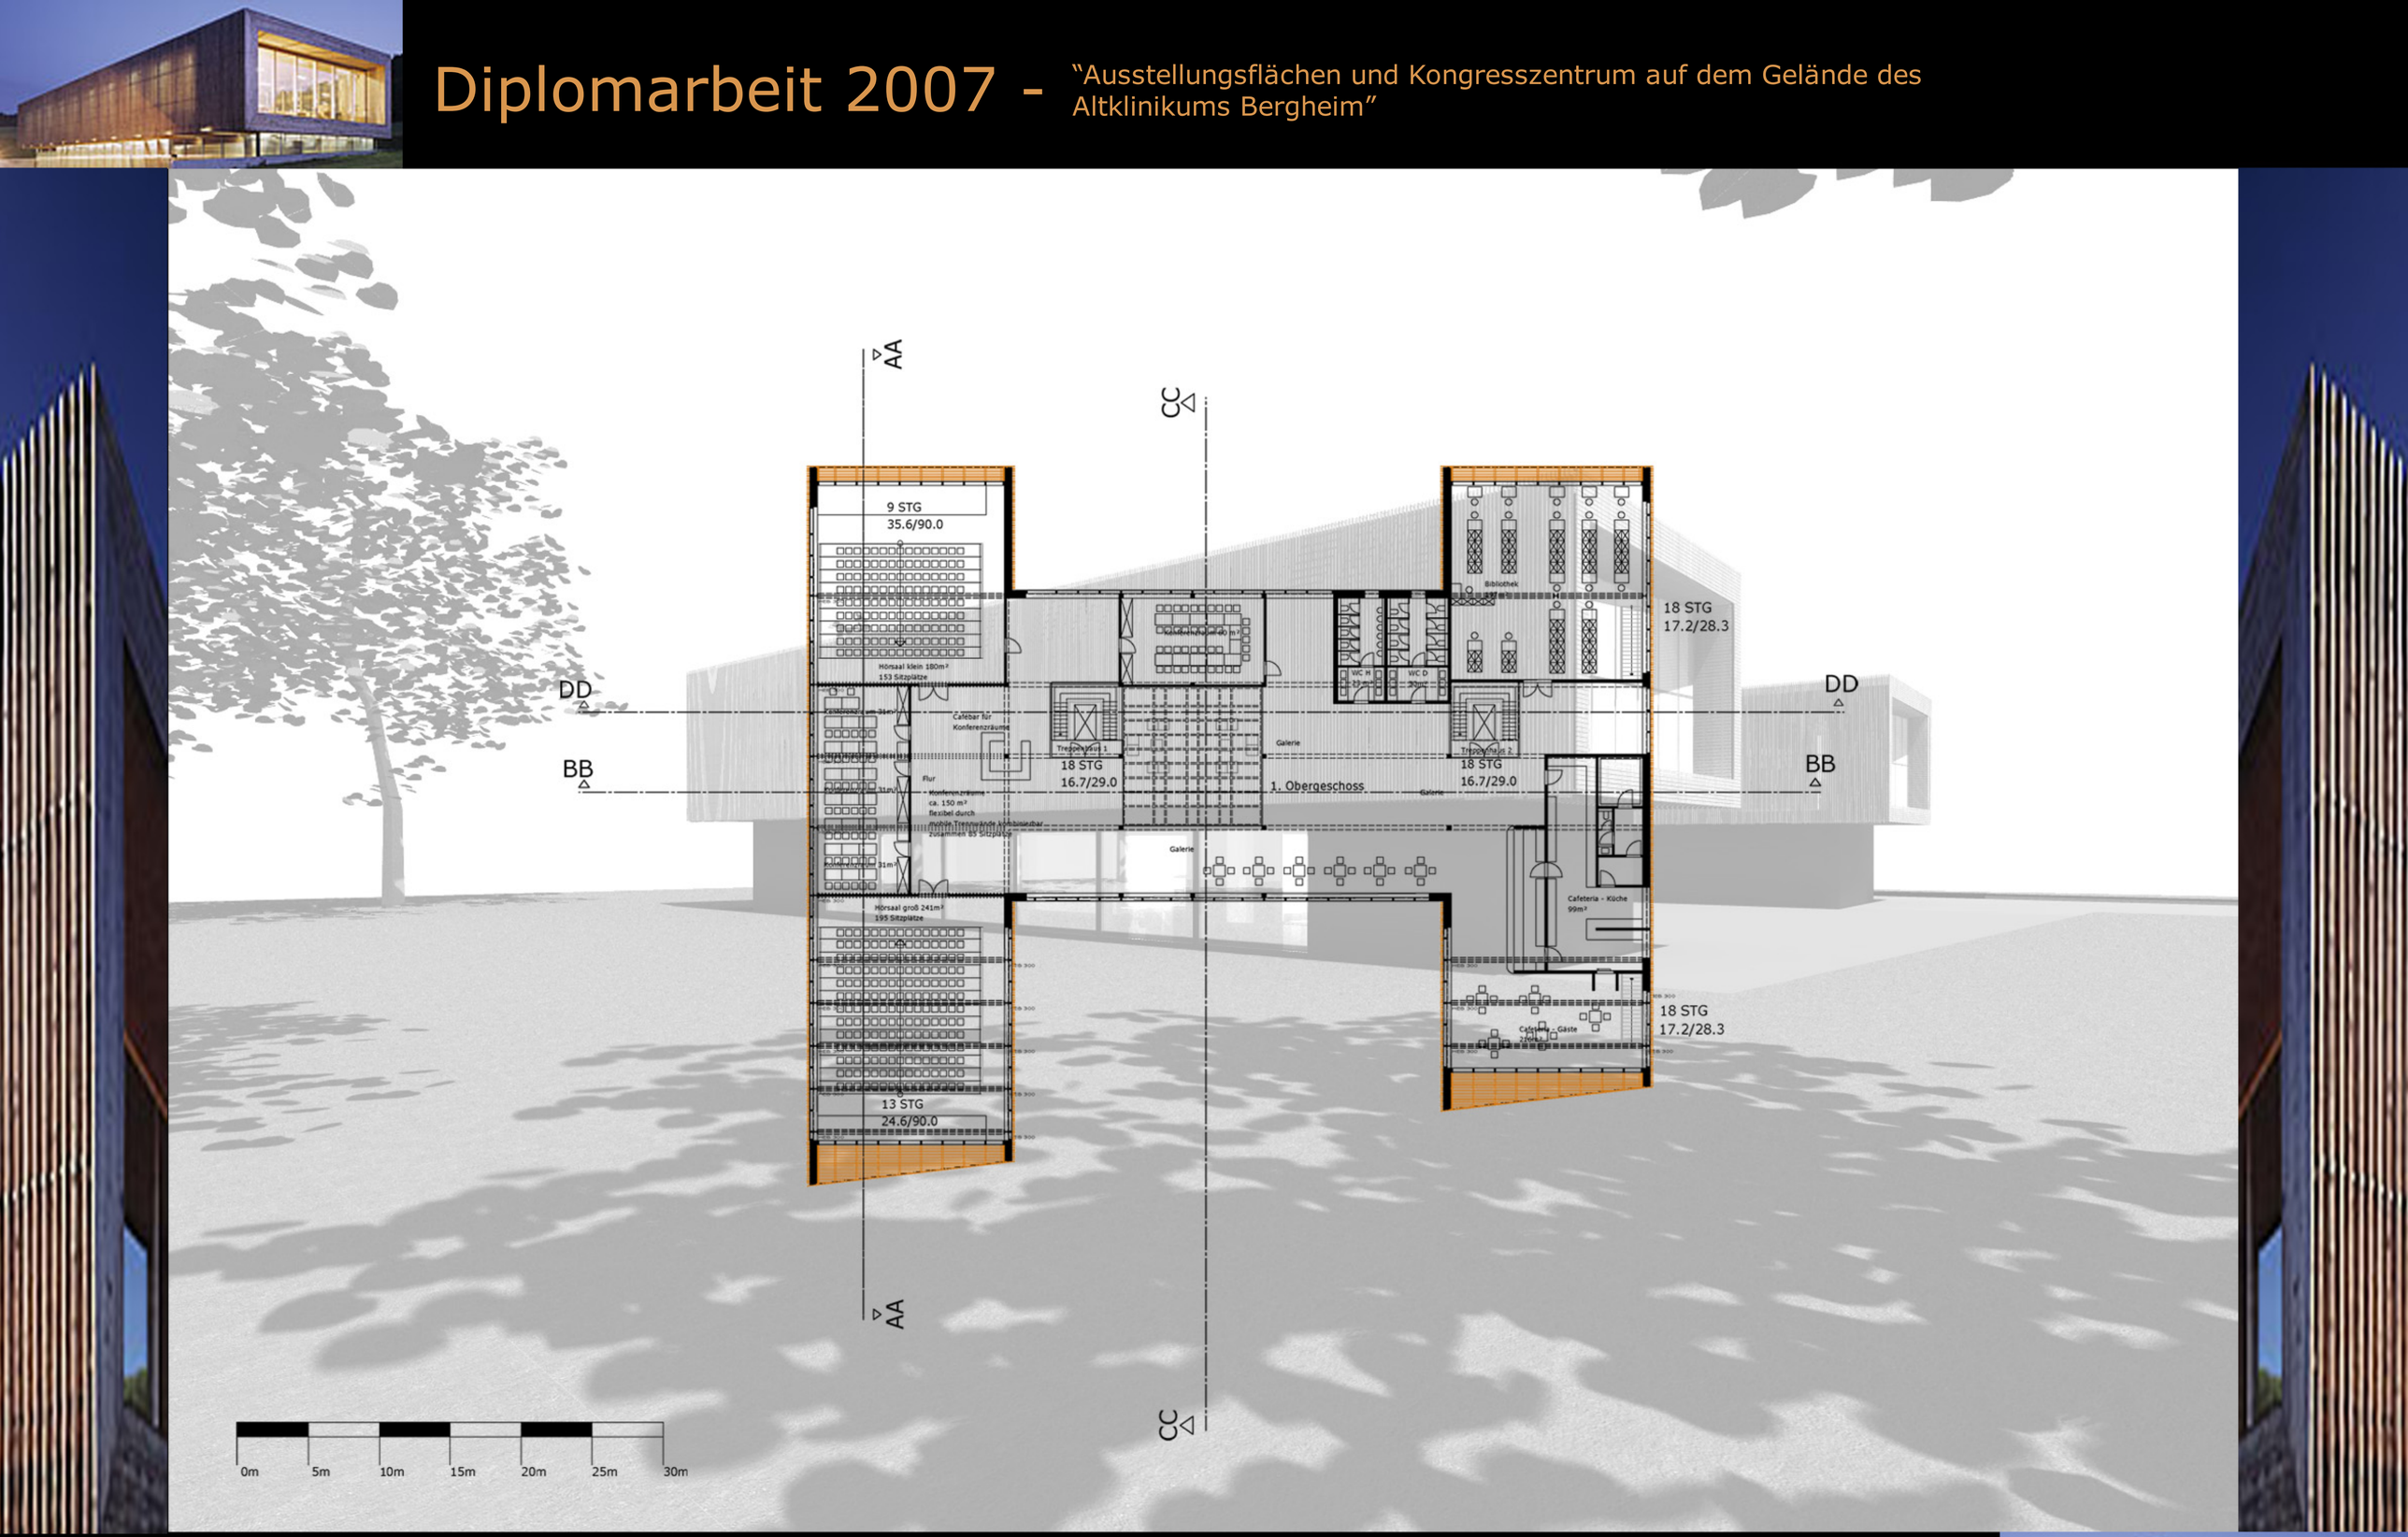

SRH Hochschule Heidelberg - Studiengang Architektur

Betreut durch Prof. C. Nickel - Bearbeiter : Hannes Balck - Matr.Nr.: 0056327

GRUNDRISS 1.OG

M 1:200