


Stahlbetonwand



Raumbildender Ausbau -  
Prof. K. Schwarzbart -  
Projekt : You and I  
Bearbeiter : Hannes Balck  
Matr.-Nr.: 0056327

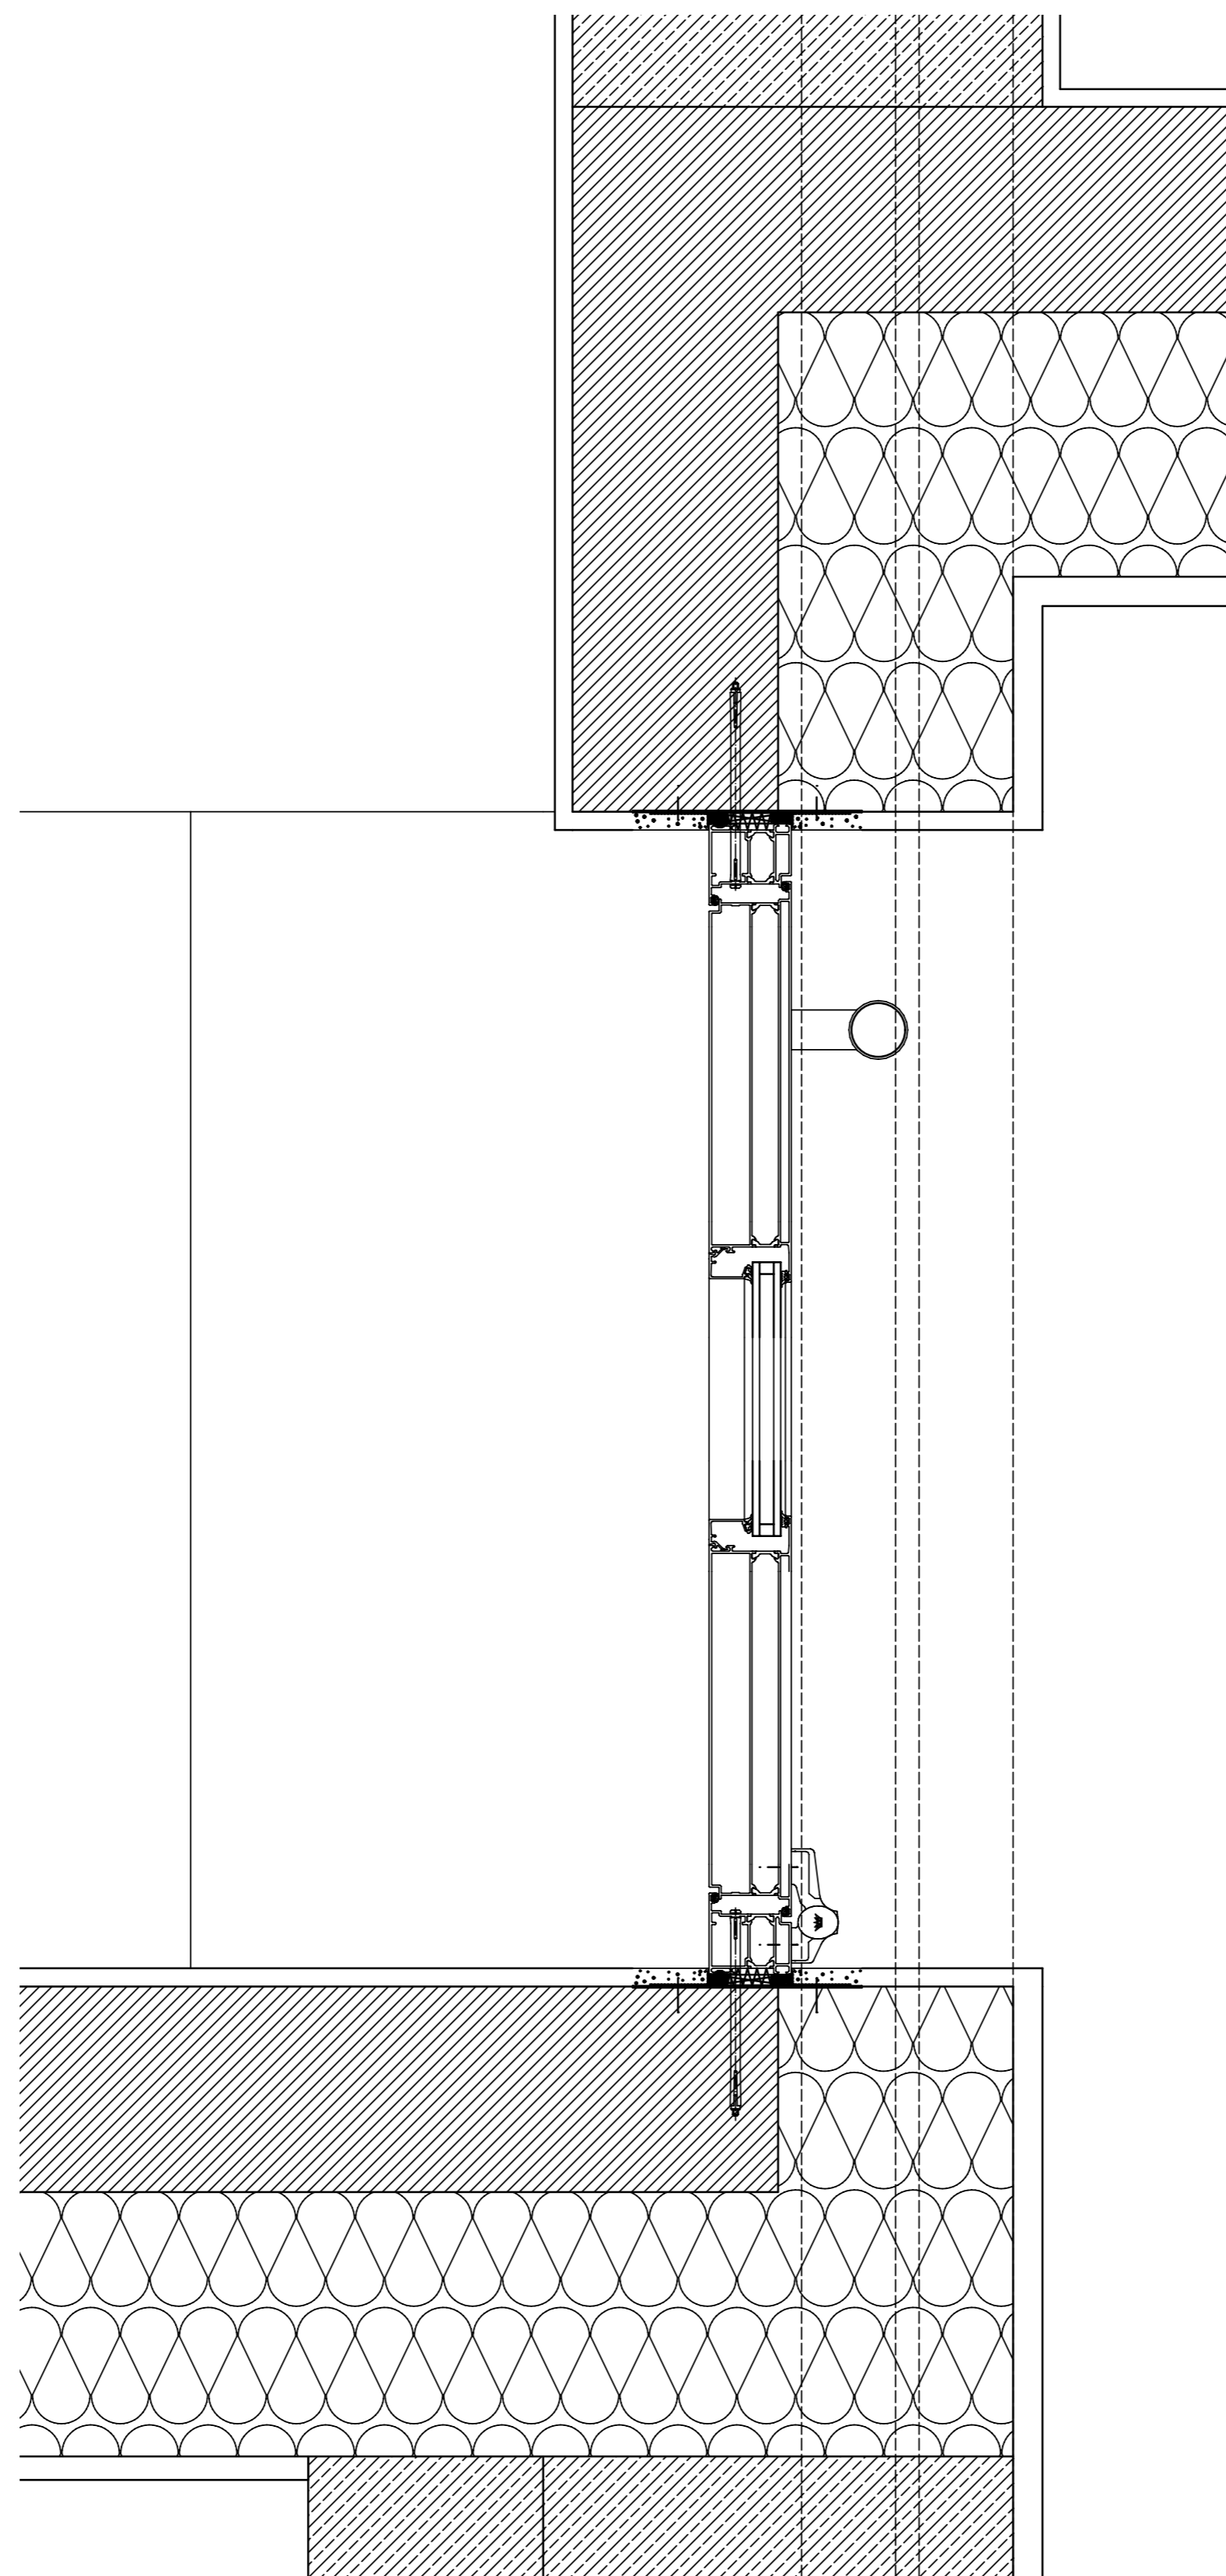

**Detail 1 M 1:5**

