




Diplomarbeit 2007 - "Ausstellungsflächen und Kongresszentrum auf dem Gelände des Altklinikums Bergheim"

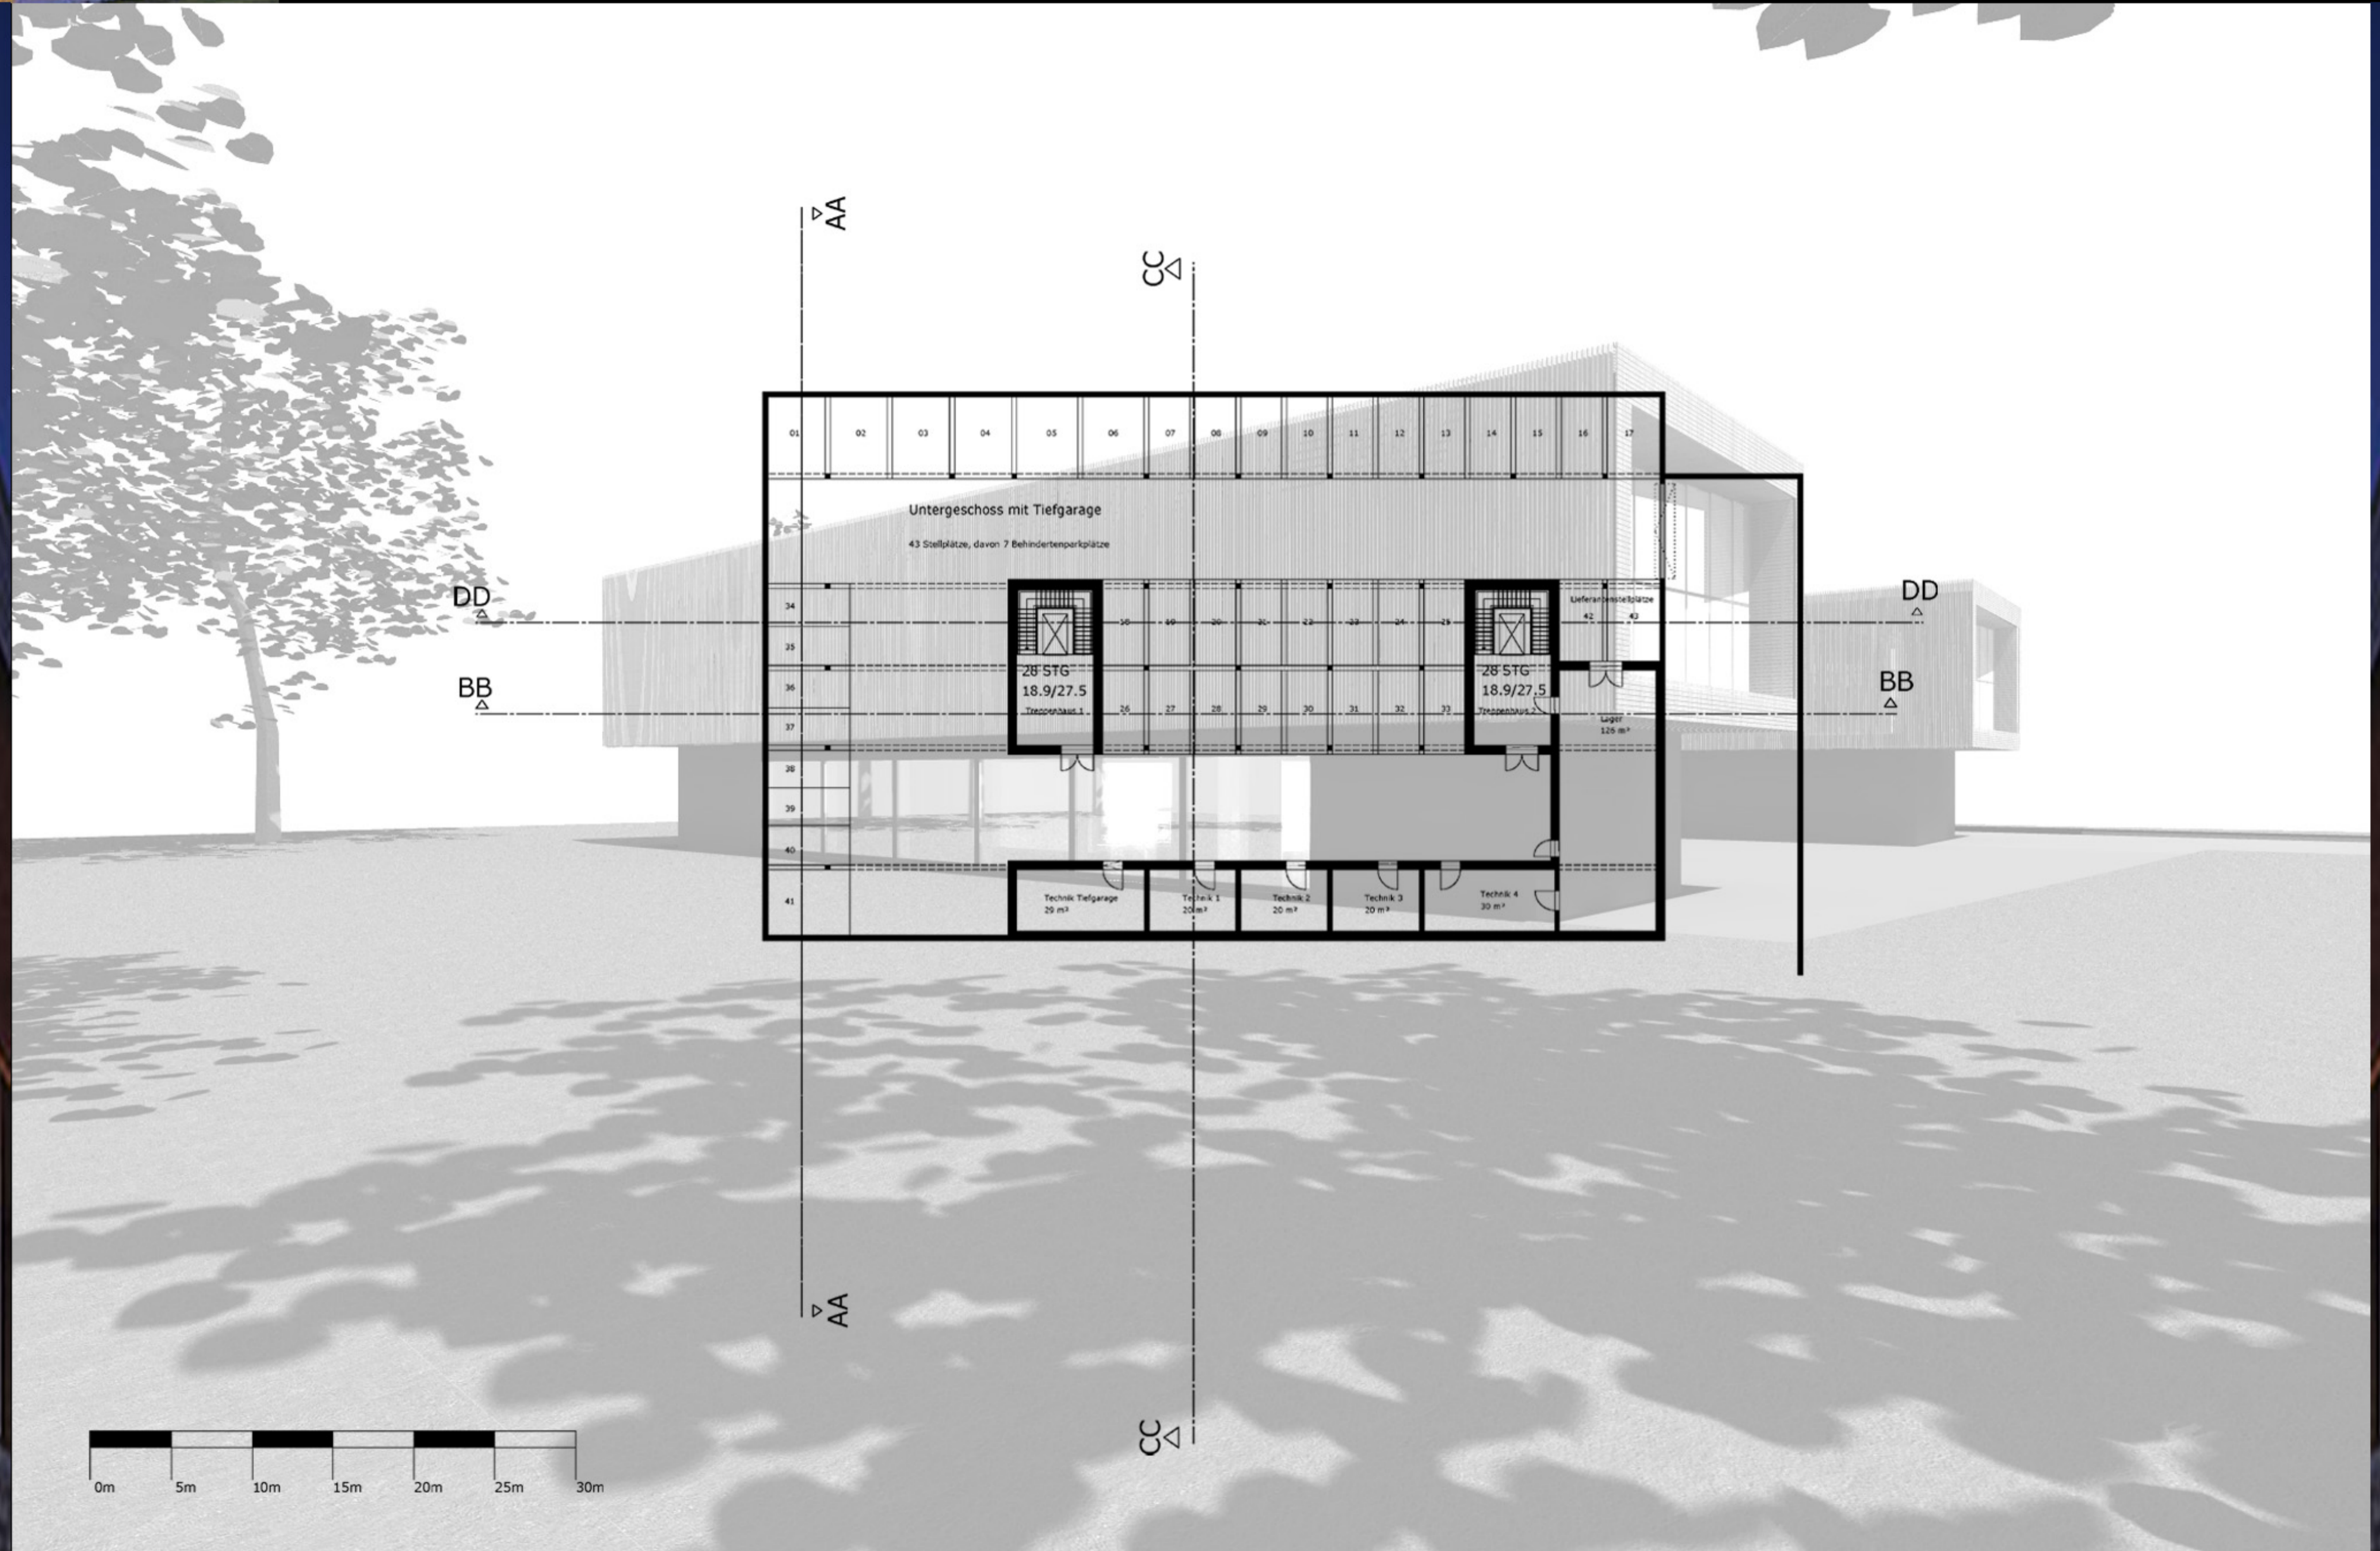

GRUNDRISS UG

M 1:200

