




Diplomarbeit 2007 - "Ausstellungsflächen und Kongresszentrum auf dem Gelände des Altklinikums Bergheim"

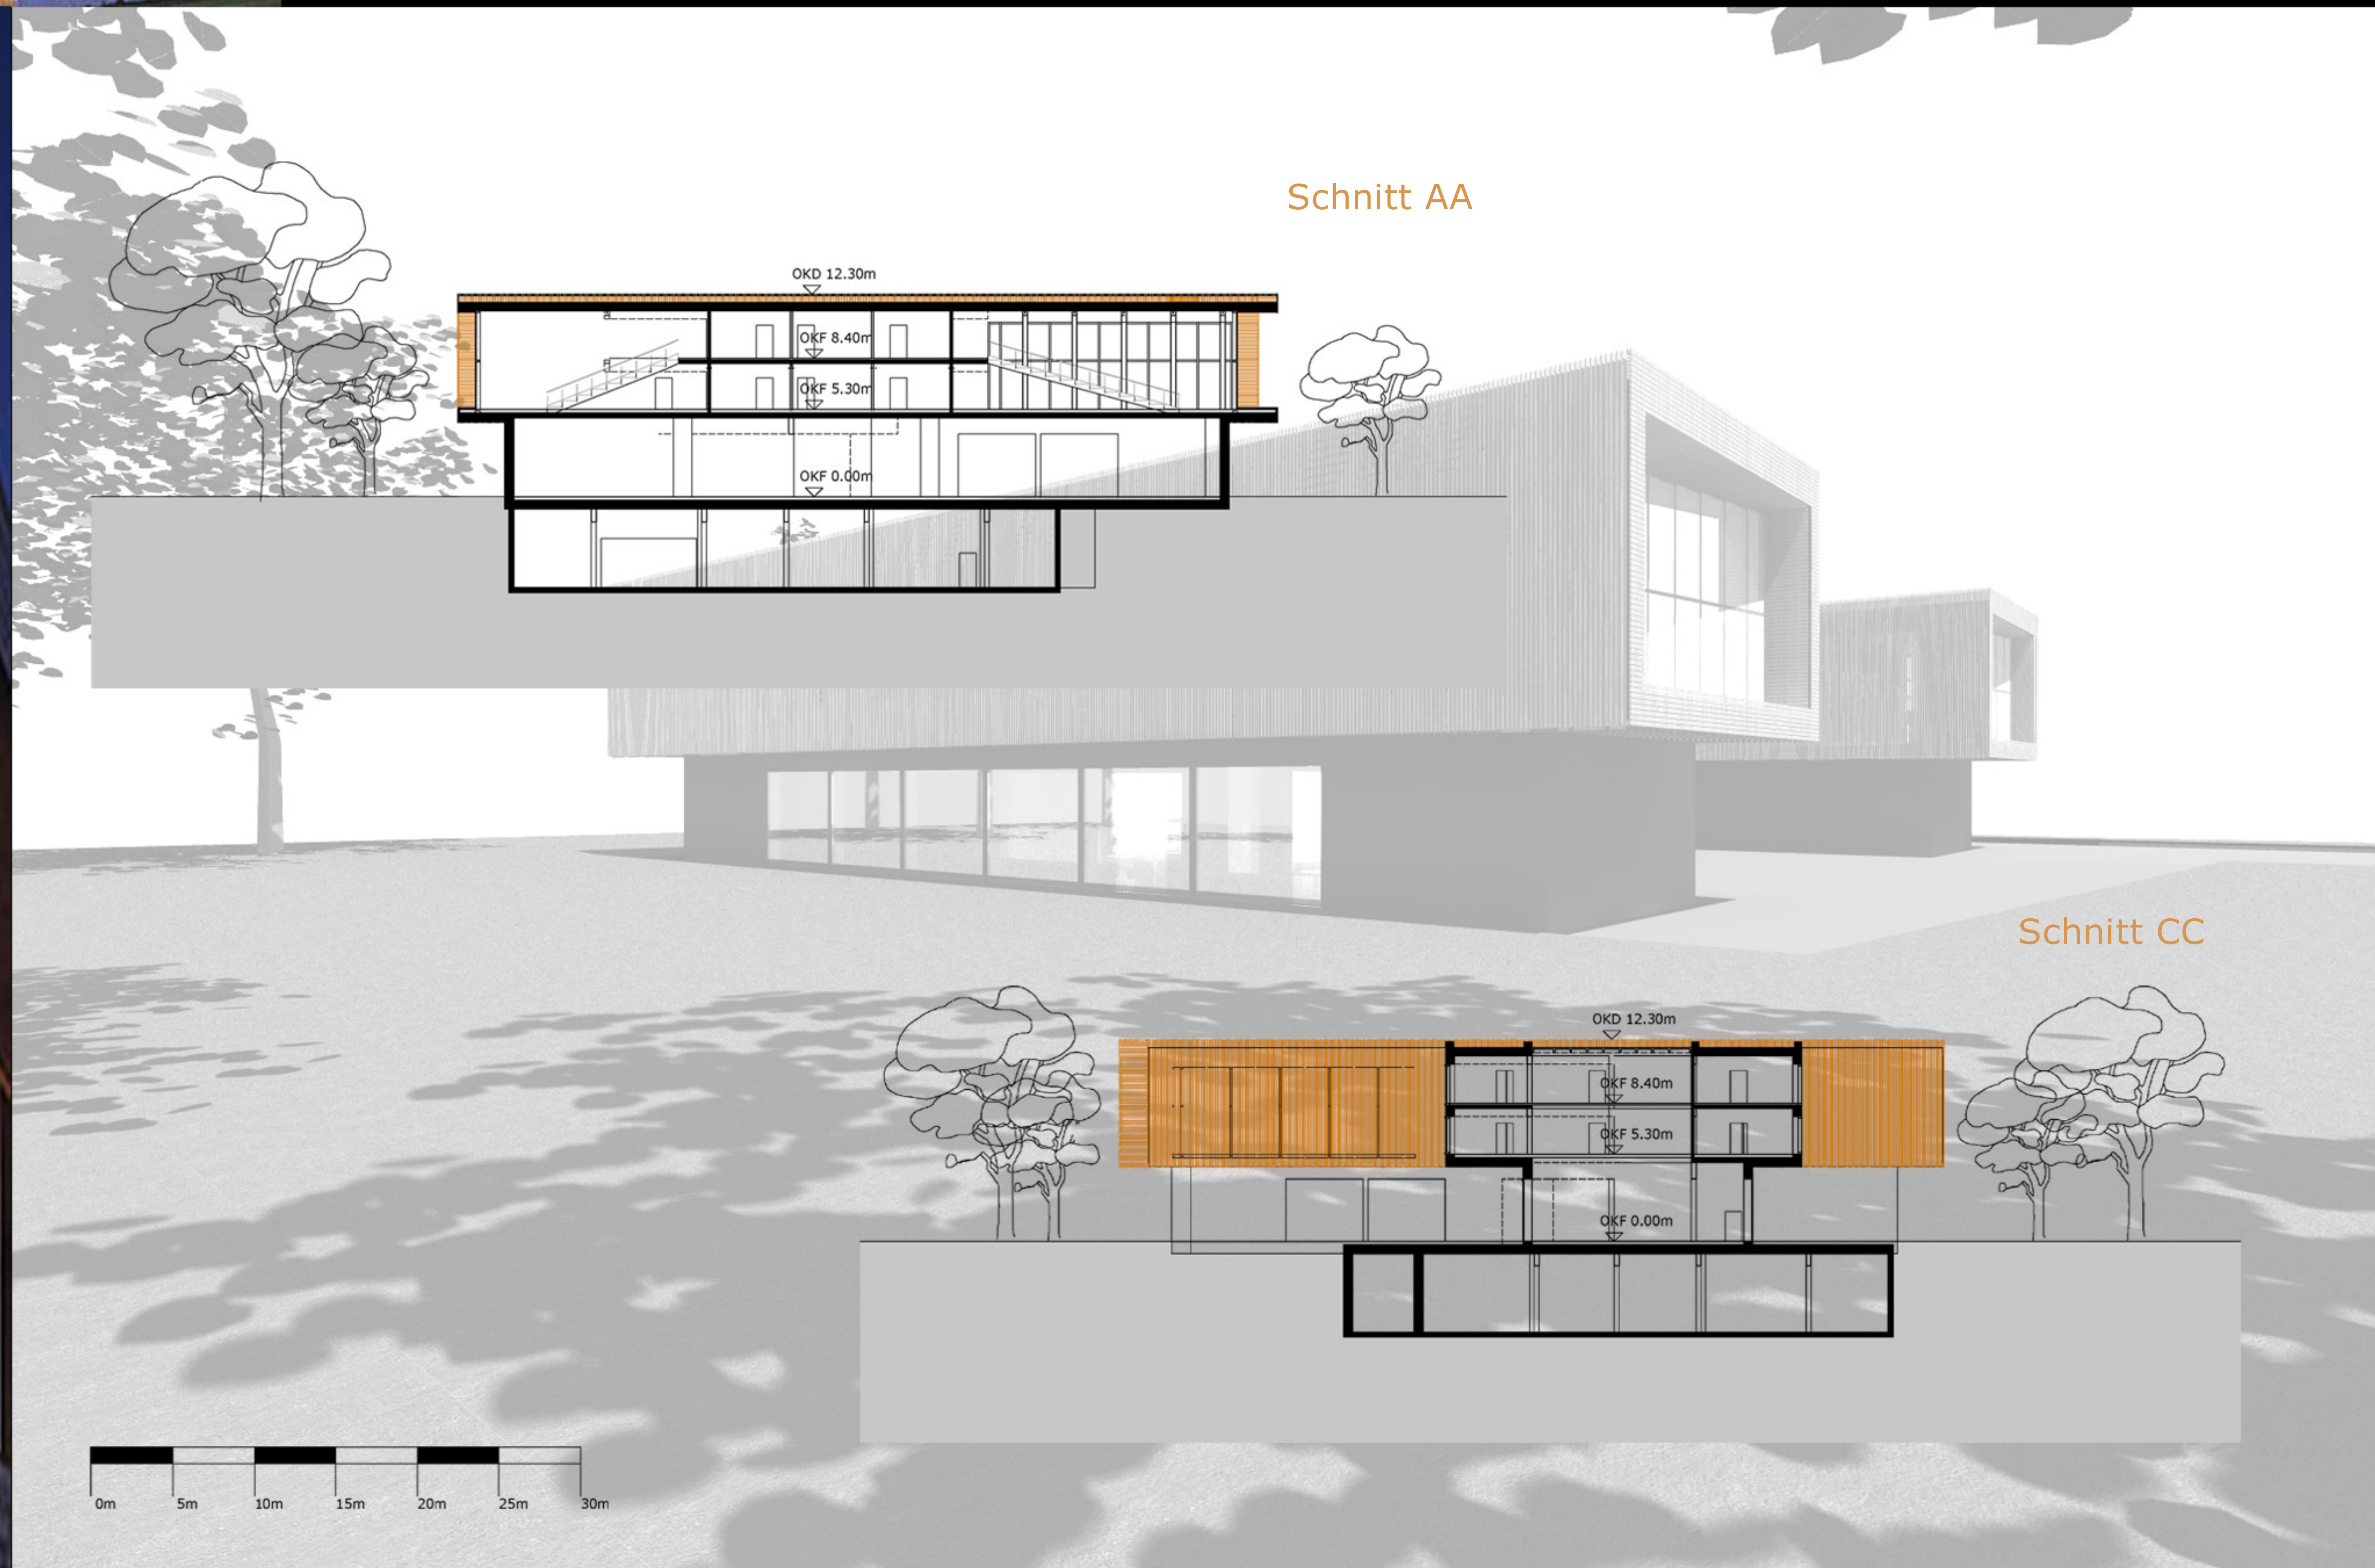

Schnitt AA - CC

M 1:200

