




# Diplomarbeit 2007 - "Ausstellungsflächen und Kongresszentrum auf dem Gelände des Altklinikums Bergheim"

Schnitt BB

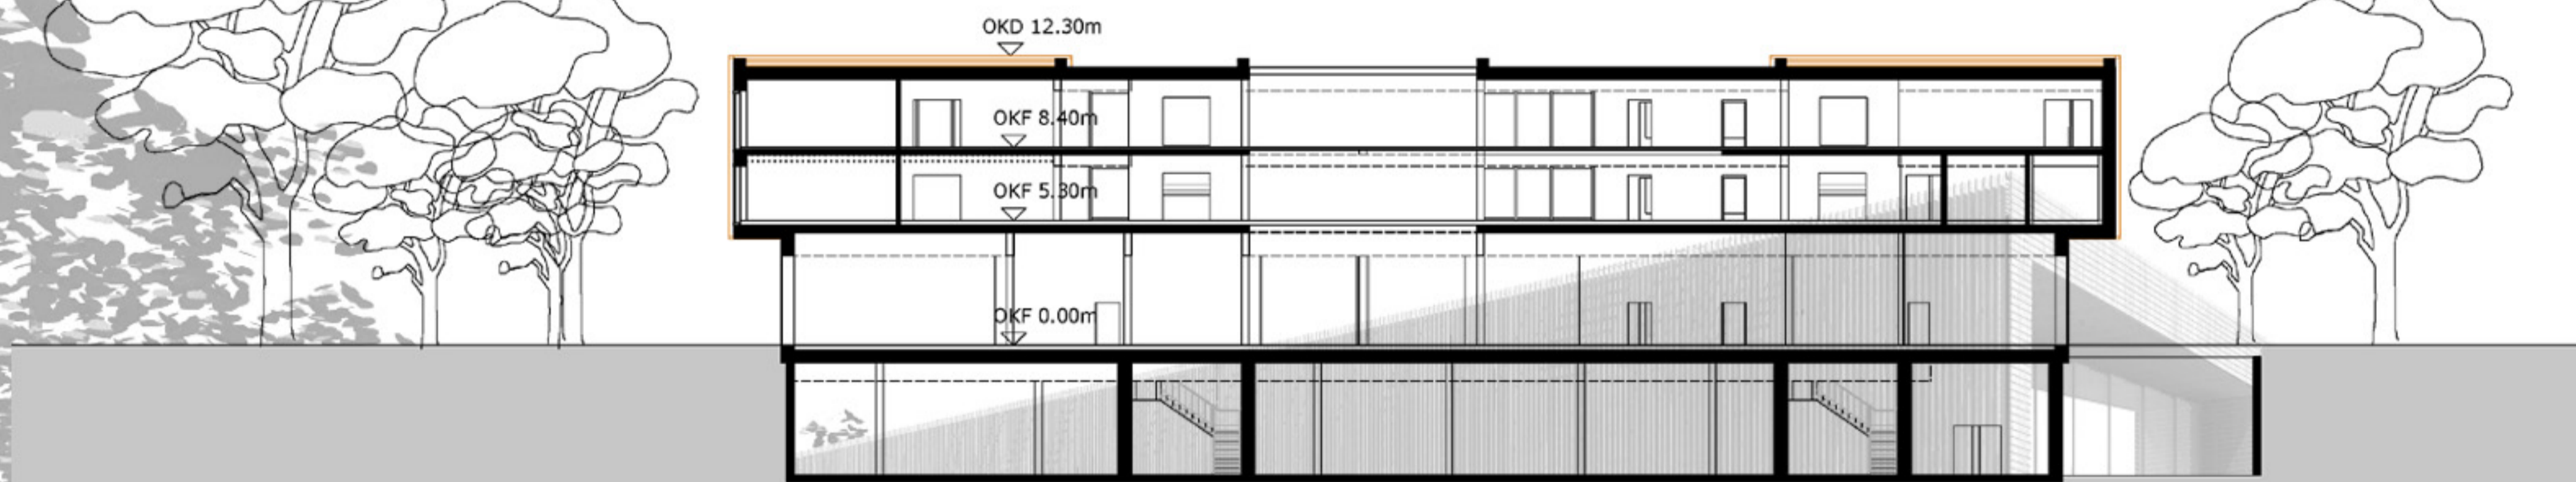

Schnitt DD

