




# Diplomarbeit 2007 - "Ausstellungsflächen und Kongresszentrum auf dem Gelände des Altklinikums Bergheim"

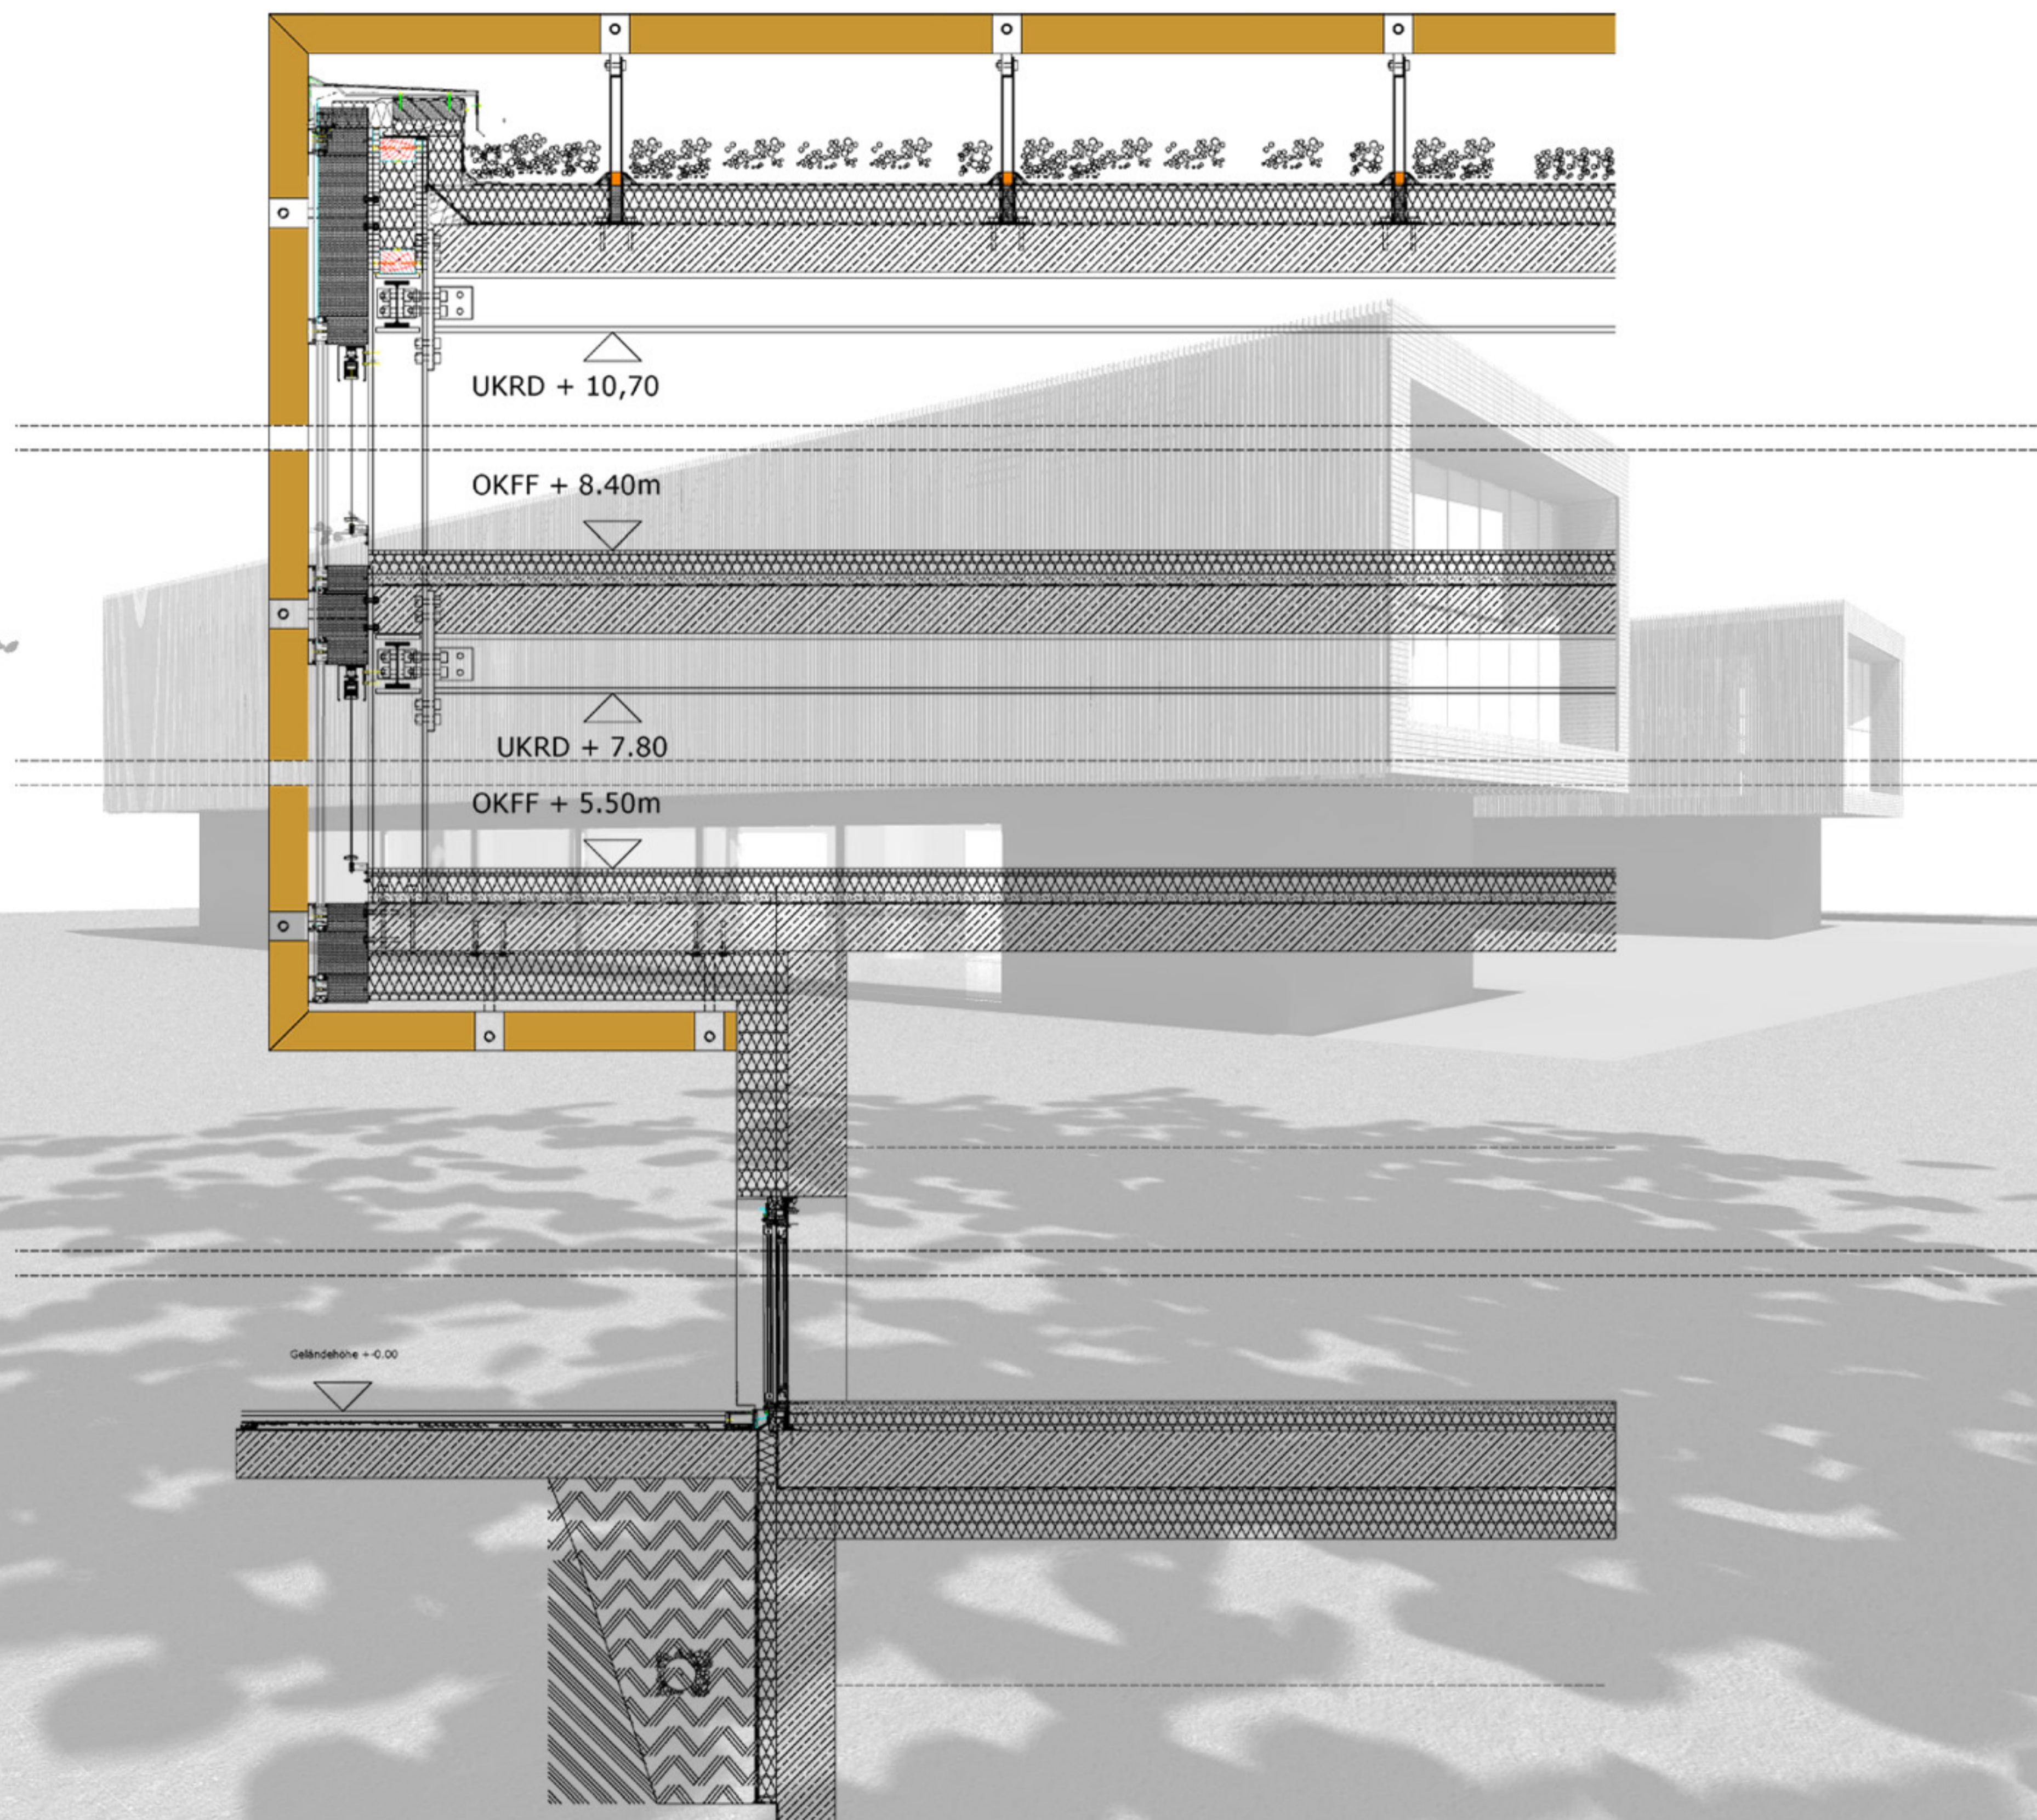

## Fassadenschnitt

M 1:20

