
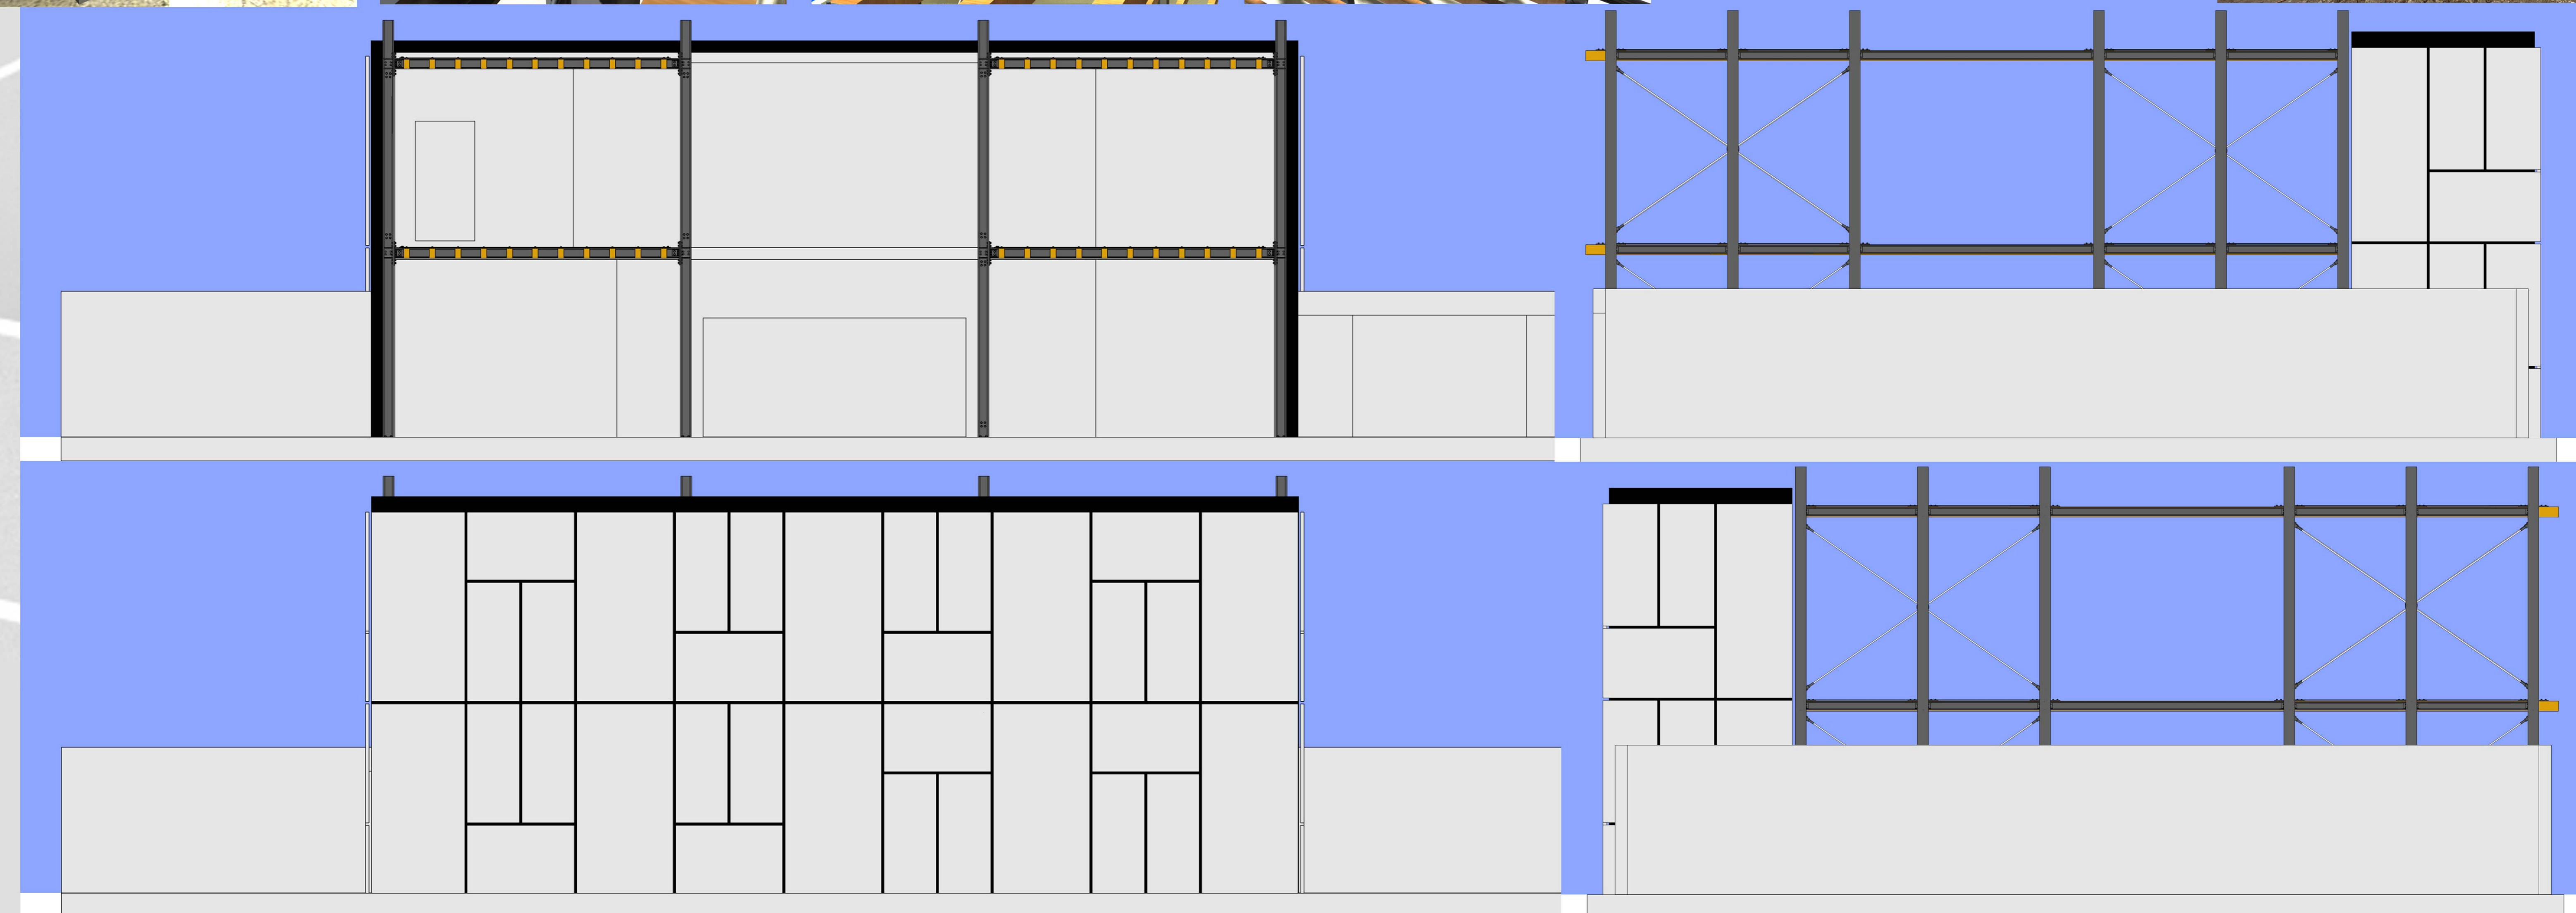


Inside Out and In

KE - Konstruktiver Entwurf - Prof.Dipl.-Ing.K.Schwarzbart - Bearbeiter : Hannes Balck - Matr.-Nr: 0056327

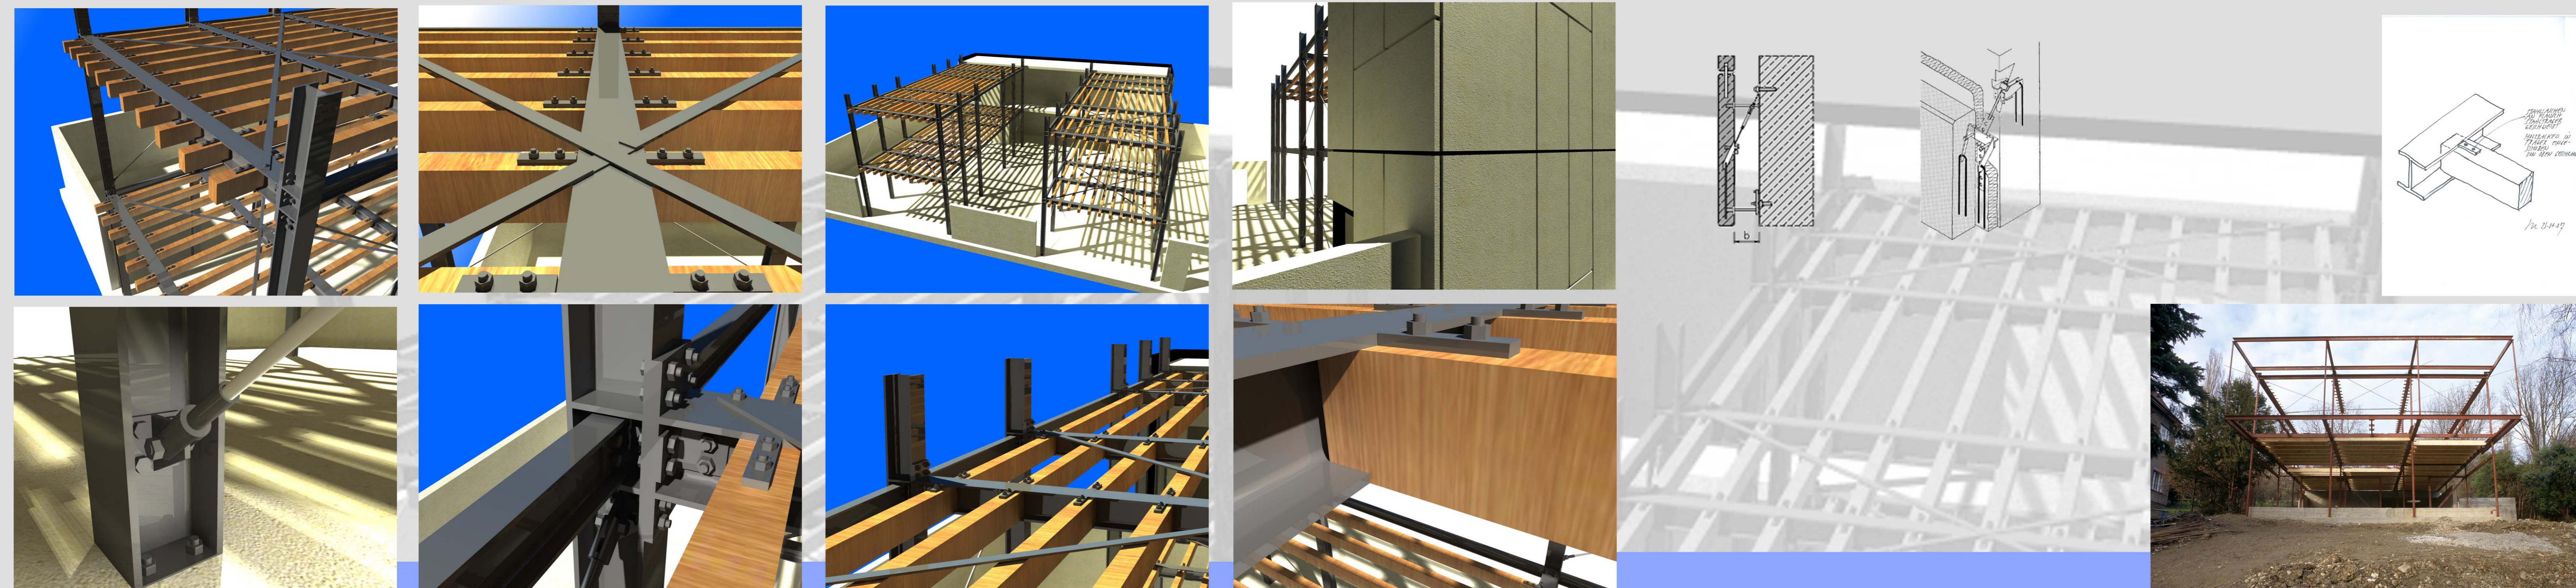

Plan 0b von 0b

Konstruktion - Rohbauansichten M 1:50 - Renderings - Perspektiven